

ÖLÇEK: 1/1000

ÇETİN ŞEHİR PLANLAMA
Nasrullah ÇETİN
Şirket Mühürü
Meydan Mh. Atatürk Biv. Asya İş Mrk.
Kat: 3 No: 16 Mahalle BATMAN
Batman V.D. T.C. No: 24487674932


ÇETİN ŞEHİR PLANLAMA BÜROSU



ÖNERİ PLANI

Tarih :

	MAHALLE/KÖY	PAFTA	ADA	PARSEL	ALAN	MALİKİ
KAD.	CUMHURİYET	M46B06C1B	14 121	1 2	733,98 M2 1609,91 M2	
İMAR	CUMHURİYET	M46B06C1B	14 121	1 2	733,98 M2 1609,91 M2	

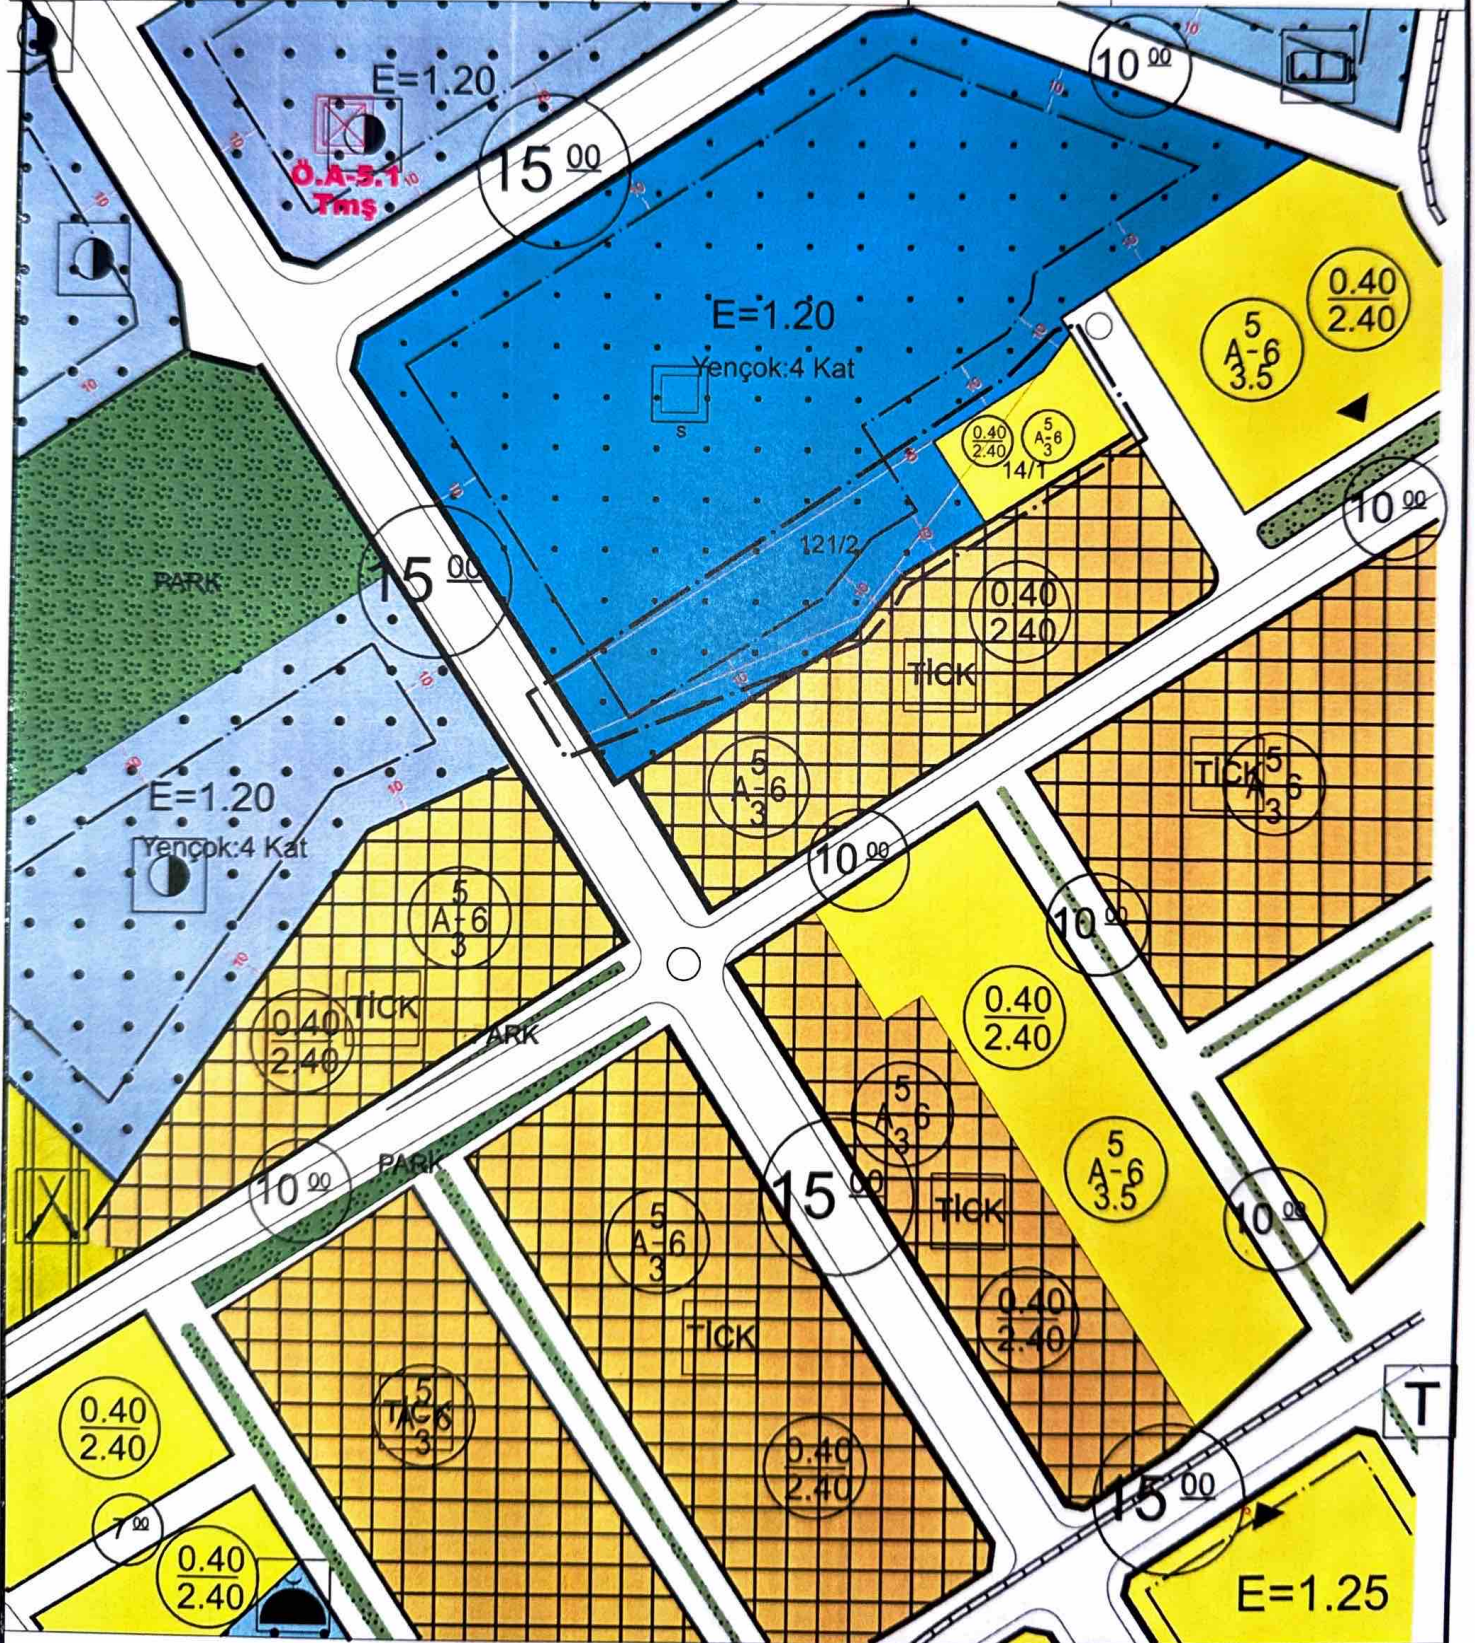

NOT: BİLGİLENDİRME AMAÇLIDIR. ÜZERİNDEN ÖLÇÜ ALINAMAZ